ΑΝΑΚΟΙΝΩΣΕΙΣ

(2)

Περὶ εἰδοποιήσεως τῆς γενομένης παρακαταθέσεως ἀποζημιώσεως λόγῳ προσκυρώσεως ἀπαλλοτριωθέντος κτήματος ὑπὲρ Ἀναστασίου Δημητρίου Τζουρμανᾶ, κατοίκου Ἰωαννίνων.

Ὑπὸ τοῦ Ἀναστασίου Δ. Τζουρμανᾶ κατοίκου Ἰωαννίνων τὴν 4.12.1975 ἔτους κατετέθησαν εἰς τὸ ἐν Ἰωαννίνοις γραφεῖον τοῦ Ταμείου Παρακαταθηκῶν καὶ Δανείων δραχμαὶ τεσσαράκοντα χιλιάδες πεντακόσιαι (40.500) ὑπὲρ τῶν 1) Ἀγαθῆς χήρας Γεωργίου Λατσούνα, 2) Ἀριστοτέλους Χρ. Παπαθεοδώρου καὶ 3) Αἰκατερίνης Χρ. Παπαθεοδώρου διὰ τὸ ἀπαλλοτριωθὲν οἰκοπεδοτεμάχιόν των.

Ἡ προσκύρωσις τοῦ ἀπαλλοτριωθέντος κτήματος τῶν ὡς ἀνωτέρω ἐγένετο δυνάμει τῆς ὑπ' ἀριθμ. 14/8444/2842/1974 πράξεως ἀναλογισμοῦ ὑποχρεώσεων τῆς Διευθύνσεως Τεχνικῶν Ὑπηρεσιῶν Νομοῦ Ἰωαννίνων δυνάμει τῆς ὁποίας τμῆμα ἐκτάσεως 16,20 Μ2 τῶν ἐν λόγῳ προσεκυρώθη εἰς τὸ οἰκόπεδον τοῦ ἀνωτέρω καταθέτου, τούτου ὑποχρεουμένου εἰς ἀποζημίωσιν τούτων καὶ καταστάσης ὁριστικῆς καὶ τελεσιδίκου διὰ τῆς ὑπ' ἀριθ. 1463/5.2.1975 ἀποφάσεως τοῦ Νομάρχου Ἰωαννίνων, ἅτε μὴ ὑποβληθείσης προσφυγῆς κατὰ τῆς ὡς ἀνωτέρω ἀποφάσεως τοῦ Νομάρχου Ἰωαννίνων.

Ἡ ὡς ἄνω ἀποζημίωσις τῶν 40.500 δρχ. ἐγένετο ἐπὶ τῇ βάσει καθορισθείσης τιμῆς ἀποζημιώσεως ἐκ δρχ. 2.500 ἀνὰ Μ2 δυνάμει τῆς ὑπ' ἀριθμ. 680/75 ἀποφάσεως τοῦ Μονομελοῦς Πρωτοδικείου Ἰωαννίνων καὶ διὰ τὸ ἐν τῇ ἄνω πράξει προσκυρούμενον τμῆμα οἰκοπέδου ὑπὸ στοιχεῖα 1-2-Α'-3-Α-1 συνολικοῦ ἐμβαδοῦ 16,20 Μ2.

Περὶ τῆς καταθέσεως ταύτης τὸ γραφεῖον τοῦ Ταμείου Παρακαταθηκῶν καὶ Δανείων Ἰωαννίνων ἐξέδωκε τὸ ὑπ' ἀριθμ. 43997/4.12.1975 γραμμάτιον συστάσεως Παρακαταθήκης διὰ τὸ ἀνωτέρω ποσόν.

Καλοῦνται ὅθεν οἱ ὡς ἀνωτέρω δικαιοῦχοι 1) Ἀγάθη χήρα Γεωργίου Λατσούνα, 2) Ἀριστοτέλης Χρ. Παπαθεοδώρου καὶ 3) Αἰκατερίνη Χρ. Παπαθεοδώρου ὅπως προβῶσιν νομίμως εἰς τὴν εἴσπραξιν τοῦ ὡς ἄνω παρακατατεθέντος ποσοῦ.

Ἡ παροῦσα δημοσιευθήτω διὰ τῆς Ἐφημερίδος τῆς Κυβερνήσεως.

Ἐν Ἰωαννίνοις τῇ 5 Δεκεμβρίου 1975

Ὁ εἰδοποιῶν καὶ προσκαλῶν
ΑΘΑΝΑΣΙΟΣ Δ. ΤΖΟΥΡΜΑΝΑΣ

Ὁ πληρεξούσιος Δικηγόρος
ΘΕΟΦΙΛΟΣ ΑΘ. ΒΑΖΑΚΑΣ

(Ἀριθμ. τριπλ. 118418/75 τοῦ ΙΒ' Δημοσίου Ταμείου Ἀθηνῶν τῆς 20.12.75)

---

(3)

Περὶ εἰδοποιήσεως γενομένης παρακαταθέσεως λόγῳ ἀναγκαστικῆς ἀπαλλοτριώσεως ἀκινήτων, ἐν Νεαπόλει Κοζάνης καὶ παρὰ τὰς ὁδοὺς Κ. Κραμανλῆ καὶ Πίνδου.

Δυνάμει τῆς ὑπ' ἀριθ. 20/1973 πράξεως ἀναλογισμοῦ καὶ τακτοποιήσεως τοῦ πολεοδομικοῦ Γραφείου Κοζάνης, νομίμως κυρωθείσης διὰ τῆς ὑπ' ἀριθ. 40718/1973 ἀποφάσεως τοῦ κ. Νομάρχου Κοζάνης, προσεκυρώθησαν εἰς τὰ ἐν Νεαπόλει οἰκόπεδα μου, κείμενα α) Ἐπὶ τῆς ὁδοῦ Κ. Καραμανλῆ καὶ Πίνδου γωνία καὶ β) ἐπὶ τῆς ὁδοῦ Πίνδου, τμήματα οἰκοπέδων τῶν γειτονικῶν ἰδιοκτησιῶν τῶν : 1) Νικολάου καὶ Παύλου Γιαννακοπούλου τοῦ Δημητρίου (ἀμφοτέρων κληρονόμων τοῦ Δημητρίου Γιαννακοπούλου) 2) Εὐθυμίου Ἀχ. Κεραμάρη καὶ 3) Κοινότητος Νεαπόλεως, ἐμφαινόμενα ἐν τῇ ὡς ἄνω πράξει ὑπὸ στοιχεῖα :

Ια) α' προσκυρούμενα, καὶ ἀριθμοὺς 4,5,6,7,8,4, 3α'. καὶ ἀριθμοὺς 25-32-33-34-35,3β', καὶ ἀριθμοὺς 21-36-37-39-23-21, 3γ'. καὶ ἀριθμοὺς 37-38-39-40-41-42-43-44-37, καὶ 3δ'. μὲ ἀριθμοὺς 23-26-42-41-40-39-23.-

ΙΙ. Ρυμοτομούμενα Ὑπὸ στοιχεῖα 11-12-13-14-11. Διὰ τῆς ὑπ' ἀριθ. 347/1975 ἀποφάσεως τοῦ Μονομελοῦς Πρωτοδείου Κοζάνης καθωρίσθη ἡ τιμὴ μονάδος κατὰ μ2 τῶν ἄνω προσκυρουμένων τμημάτων ἀκινήτων εἰς δραχμὰς ἐννεακοσίας (900) κατὰ μ2 διὰ τὰ κείμενα ἐντὸς τοῦ Α' τομέως τοῦ ἐγκεκριμένου σχεδίου πόλεως, καὶ εἰς δραχμὰς πεντακοσίας διὰ τὰ κείμενα ἐντὸς τοῦ Β' τομέως τοῦ ὡς ἄνω σχεδίου, ἀκίνητα.

Κατὰ ταῦτα ὁ Γεώργιος Πούλιος τοῦ Χρήστου, κάτοικος, Νεαπόλεως, ἔμπορος κατέθηκεν εἰς τὸ Δημόσιον Ταμεῖον Νεαπόλεως—Βοΐου (Ταμεῖον Παρακαταθηκῶν καὶ Δανείων) τὰς ὁρισθείσας διὰ τὰς ἀνωτέρω ἀποφάσεως ἀποζημιώσεως διὰ τὰ ὡς ἄνω προσκυρούμενα καὶ ρυτομούμενα τμήματα οἰκοπέδων ἐκδοθέντων τῶν ὑπ' ἀριθμοὺς 1—933/24.8.75 γραμμάτιον συστάσεως παρακαταθήκης, διὰ τοὺς Νικόλαον καὶ Παῦλον Γιαννακόπουλον τοῦ Δημητρίου κατοίκου Νεαπόλεως ἐκ δραχμῶν 10845 2.— 932/21.8.75 ὅμοιον γραμμάτιον ἐκ δραχμῶν δέκα τριῶν χιλιάδων ἑξακοσίων πεντήκοντα (13650) ὑπερ τῆς Κοινότητος Νεαπόλεως συμπληρωματικὸν καὶ 3) 934/21.8.75 ὅμοιον γραμμάτιον ἐκ δραχμῶν δέκα ἑπτὰ χιλιάδων (17.000) ὑπὲρ τοῦ Εὐθυμίου Κεραμάρη τοῦ Ἀχιλλέως, κατοίκου Νεαπόλεως. Τὰ ὡς ἄνω γραμμάτια παρακαταθήκης κατετέθησαν παρὰ τῇ Συμβολαιογράφῳ Ἀνασελίτσης Φανῆ Φόρη, συνταχθείσης τῆς ὑπ' ἀριθ. 7574/1975 πράξεώς της.

Ἤδη ὁ καταθέτης Γεώργιος Χρήστου Πούλιος, κάτοικος Νεαπόλεως, εἰδοποιεῖ διὰ τῆς παρούσης δημοσιεύσεως περὶ τῆς γενομένης ὑπ' αὐτοῦ κατὰ τὰ ἀνωτέρω καταθέσεως, ὑπὲρ τῶν φερομένων κατὰ τὴν ὡς ἄνω πρᾶξιν δικαιούχων ἤτοι :

1. Νικόλαον καὶ Παῦλον Δημητρίου Γιαννακόπουλον, κατοίκους Νεαπόλεως
2. Κοινότητα Νεαπόλεως, νομίμως ἐκπροσωπουμένην, καὶ
3. Εὐθύμιον Ἀχιλλέως Κεραμάρην, κάτοικον Νεαπόλεως,


ὡς καὶ πάντα ἀληθῆ δικαιοῦχον τῶν παρακατατεθέντων ποσῶν, πρὸς γνῶσιν των καὶ τὴν ἀκώλυτον κατάληψιν τῶν ἀναγκαστικῶς ἀπαλλοτριωθέντων καὶ προσκυρωθέντων εἰς τὰ ἀκίνητα αὐτοῦ, τμημάτων οἰκοπέδων.

Ἡ παροῦσα δημοσιευθήτω διὰ τῆς Ἐφημερίδος τῆς Κυβερνήσεως

Ἐν Νεαπόλει τῇ 26 Νοεμβρίου 1975

Ὁ πληρεξούσιος Δικηγόρος
ΙΩΑΝΝΗΣ Δ. ΣΚΟΥΡΤΗΣ

(Ἀριθ. τριπλ. Ταμείου Δικαστικῶν εἰσπράξεων Ἀθηνῶν 76577/20.12.75)

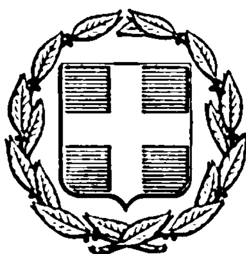

ΕΦΗΜΕΡΙΣ ΤΗΣ ΚΥΒΕΡΝΗΣΕΩΣ
ΤΗΣ ΕΛΛΗΝΙΚΗΣ ΔΗΜΟΚΡΑΤΙΑΣ

ΕΝ ΑΘΗΝΑΙΣ ΤΗ, 9 ΙΑΝΟΥΑΡΙΟΥ 1976	ΤΕΥΧΟΣ ΤΕΤΑΡΤΟΝ	ΑΡΙΘΜΟΣ ΦΥΛΛΟΥ 3

ΠΕΡΙΕΧΟΜΕΝΑ

ΑΠΑΛΛΟΤΡΙΩΣΕΙΣ
ΑΝΑΚΟΙΝΩΣΕΙΣ

Ἀριθ. 4512. (1)

Περὶ εἰδοποιήσεως τῆς γενομένης παρακαταθέσεως ἀποζημιώσεως ἀναγκαστικῶς ἀπαλλοτριωθέντων ἀκινήτων πρὸς ἀνέγερσιν Γυμνασίου Πύλου, Νομαρχιακοῦ Ταμείου Μεσσηνίας.

Ο ΠΡΟΕΔΡΟΣ ΤΟΥ ΝΟΜΑΡΧΙΑΚΟΥ ΤΑΜΕΙΟΥ ΜΕΣΣΗΝΙΑΣ

Ἔχοντες ὑπ' ὄψει :

1) Τὴν ὑπ' ἀριθ. 9104/6473/25.9.1973 κοινὴν ἀπόφασιν τῶν Ὑπουργῶν Οἰκονομικῶν καὶ Ἐθνικῆς Παιδείας, δημοσιευθεῖσαν εἰς τὸ ὑπ' ἀριθ. 274/5.10.73 ΦΕΚ (τ. Δ'), περὶ ἀναγκαστικῆς ἀπαλλοτριώσεως ἀκινήτων πρὸς ἀνέγερσιν Γυμνασίου Πύλου.

2) Τὴν ὑπ' ἀριθ. 349/1974 ἀπόφασιν τοῦ Ἐφετείου Ναυπλίου.

3) Τὰς διατάξεις τοῦ Ν.Δ. 797/71, ἀποφασίζομεν:

Εἰδοποιοῦμεν τοὺς φερομένους ὡς δικαιούχους τῶν ὡς ἄνω ἀπαλλοτριωθέντων ἀκινήτων ὡς καὶ πάντα ἔχοντα ἐμπράγματον δικαίωμα ἐπὶ τῶν ἐν λόγῳ ἀκινήτων, ὅτι ἡ σχετικὴ ἀποζημίωσις, κατετέθη εἰς τὸ ἐν Πύλῳ Ταμεῖον Παρακαταθηκῶν καὶ Δανείων καὶ ὅτι ἐξεδόθη, πρὸς τοῦτο, τὸ ὑπ' ἀριθ. 1622/9.12.1975 γραμμάτιον συστάσεως παρακαταθήκης, ἐκ δραχμῶν ἑνὸς ἑκατομμυρίου πεντακοσίων τεσσαράκοντα ἑπτὰ χιλιάδων πεντακοσίων ἑβδομήκοντα (ἀριθ. 1.547.570).

Ἡ παροῦσα δημοσιευθήτω διὰ τῆς Ἐφημερίδος τῆς Κυβερνήσεως.

Ἐν Καλαμάτᾳ τῇ 15 Δεκεμβρίου 1975

Ὁ Πρόεδρος καὶ ἀ.α.
Ὁ Διευθυντὴς
ΑΠΟΣΤΟΛΟΣ ΣΤΕΝΟΣ

ΠΟΛΕΟΔΟΜΙΑ
ΔΙΑΤΑΓΜΑΤΑ

(2)

Περὶ ἀναστολῆς τῶν οἰκοδομικῶν ἐργασιῶν εἰς τὴν ἐκτὸς τοῦ ἐγκεκριμένου ρυμοτομικοῦ σχεδίου περιοχὴν τῆς πόλεως Κιάτου.

Ο ΠΡΟΕΔΡΟΣ ΤΗΣ ΕΛΛΗΝΙΚΗΣ ΔΗΜΟΚΡΑΤΙΑΣ

Ἔχοντες ὑπ' ὄψει τὰς διατάξεις τοῦ ἀπὸ 17 Ἰουλίου 1923 Ν. Δ/τος «περὶ σχεδίων πόλεων κλπ.», ὡς μεταγενεστέρως ἐτροποποιήθησαν καὶ συνεπληρώθησαν καὶ εἰδικώτερον τοῦ ἄρθρου 8 αὐτοῦ, καὶ τοῦ ἀπὸ 6.4.1971 Β. Δ/τος «περὶ συμπληρώσεως τῆς παραγράφου 7 τοῦ ἄρθρου 19 τοῦ ἀπὸ 3.4.1929 Ν. Δ/τος «περὶ Γενικοῦ Οἰκοδομικοῦ Κανονισμοῦ τοῦ Κράτους» (ΦΕΚ 81/τ. Δ'), ὡς τοῦτο διετηρήθη ἐν ἰσχύϊ διὰ τοῦ ἄρθρου 128 τοῦ Ν. Δ/τος 8/1973 «περὶ Γ.Ο.Κ.», καὶ ἰδόντες τὴν ὑπ' ἀριθ. 4/1975 πρᾶξιν τοῦ Δημοτικοῦ Συμβουλίου Σικυῶνος (Κιάτου), τὴν ὑπ' ἀριθ. 589/1975 γνωμοδότησιν τοῦ Συμβουλίου Δημοσίων Ἔργων (Τμῆμα Μελετῶν), ὡς καὶ τὴν ὑπ' ἀριθ. 737/1975 γνωμοδότησιν τοῦ Συμβουλίου τῆς Ἐπικρατείας, προτάσει τοῦ Ἡμετέρου ἐπὶ τῶν Δημοσίων Ἔργων Ὑπουργοῦ, ἀπεφασίσαμεν καὶ διατάσσομεν:

Ἄρθρον μόνον.


Ἀπαγορεύονται ἐπὶ ἑξάμηνον, αἱ οἰκοδομικαὶ ἐργασίαι καὶ ἡ χορήγησις οἰκοδομικῶν ἀδειῶν εἰς τὴν ἐκτὸς τοῦ ἐγκεκριμένου ρυμοτομικοῦ σχεδίου περιοχὴν τῆς πόλεως Κιάτου, ὡς αὕτη ἐμφαίνεται περικλειομένη διὰ κυανῆς γραμμῆς εἰς τό, ὑπὸ τοῦ Προϊσταμένου τῆς Ὑπηρεσίας Οἰκισμοῦ, τεθεωρημένον διὰ τῆς ὑπ' ἀριθ. Ε. 30230/1975 πράξεως αὐτοῦ, σχετικὸν πρωτότυπον διάγραμμα, ὑπὸ κλίμακα 1 : 2.000, οὗτινος συνοπτικὸν ἀντίτυπον δημοσιεύεται μετὰ τοῦ παρόντος.

Εἰς τὸν αὐτὸν ἐπὶ τῶν Δημοσίων Ἔργων Ὑπουργόν, ἀνατίθεμεν τὴν δημοσίευσιν καὶ ἐκτέλεσιν τοῦ παρόντος Δ/τος.

Ἐν Ἀθήναις τῇ 10 Ὀκτωβρίου 1975


Ο ΠΡΟΕΔΡΟΣ ΤΗΣ ΔΗΜΟΚΡΑΤΙΑΣ
ΚΩΝΣΤΑΝΤΙΝΟΣ ΤΣΑΤΣΟΣ

Ο ΥΠΟΥΡΓΟΣ ΔΗΜΟΣΙΩΝ ΕΡΓΩΝ
ΧΡΙΣΤΟΦΟΡΟΣ ΣΤΡΑΤΟΣ

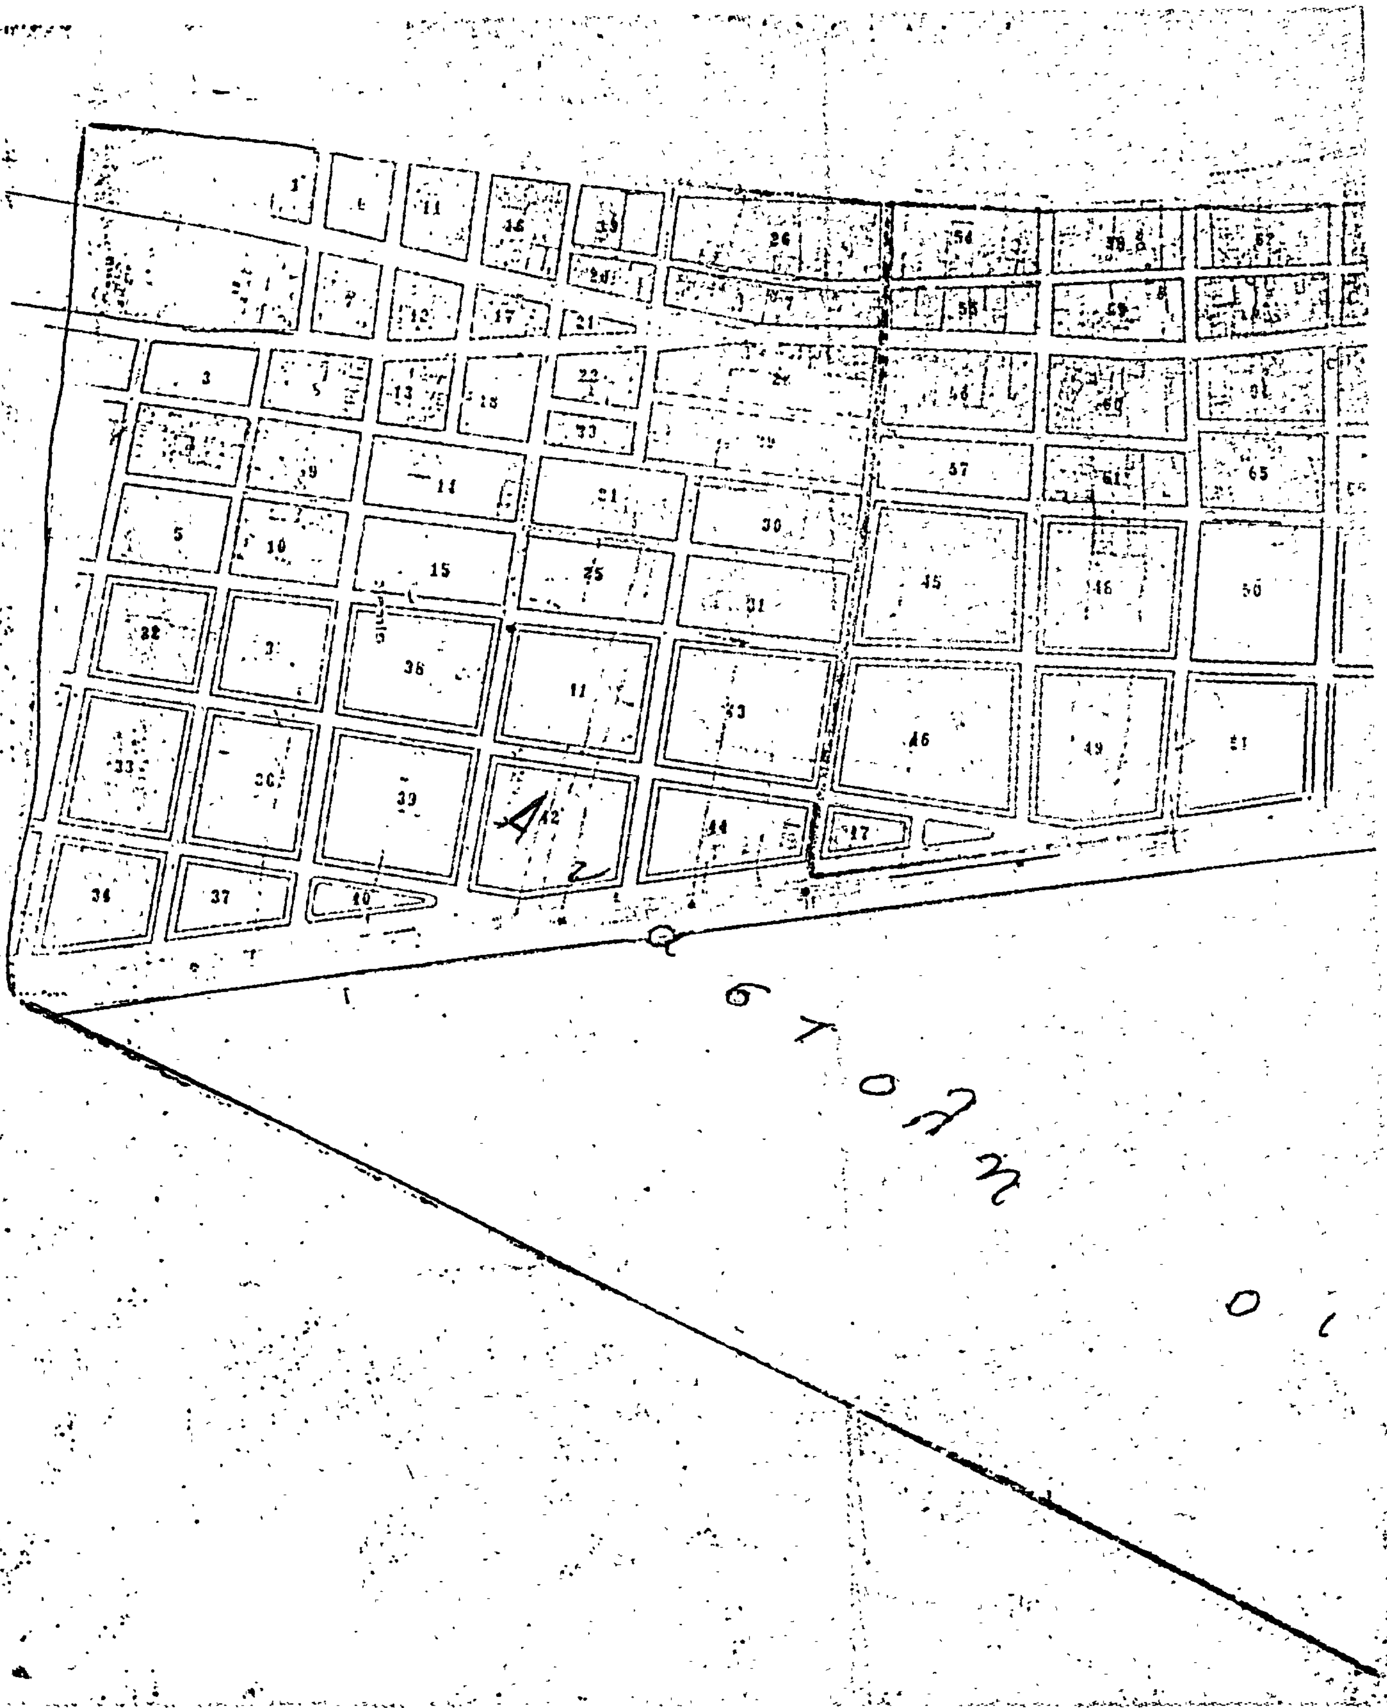
3
5
15
25
30
36
39
37
45
50
57
65




103
107
108
104
109
105
111
106
117
119
120
121
122
101
102
100
97
98
93
92
87
86
80
81
76
82
68
255
257
259
261
267
272
276
273
274
278
260
262

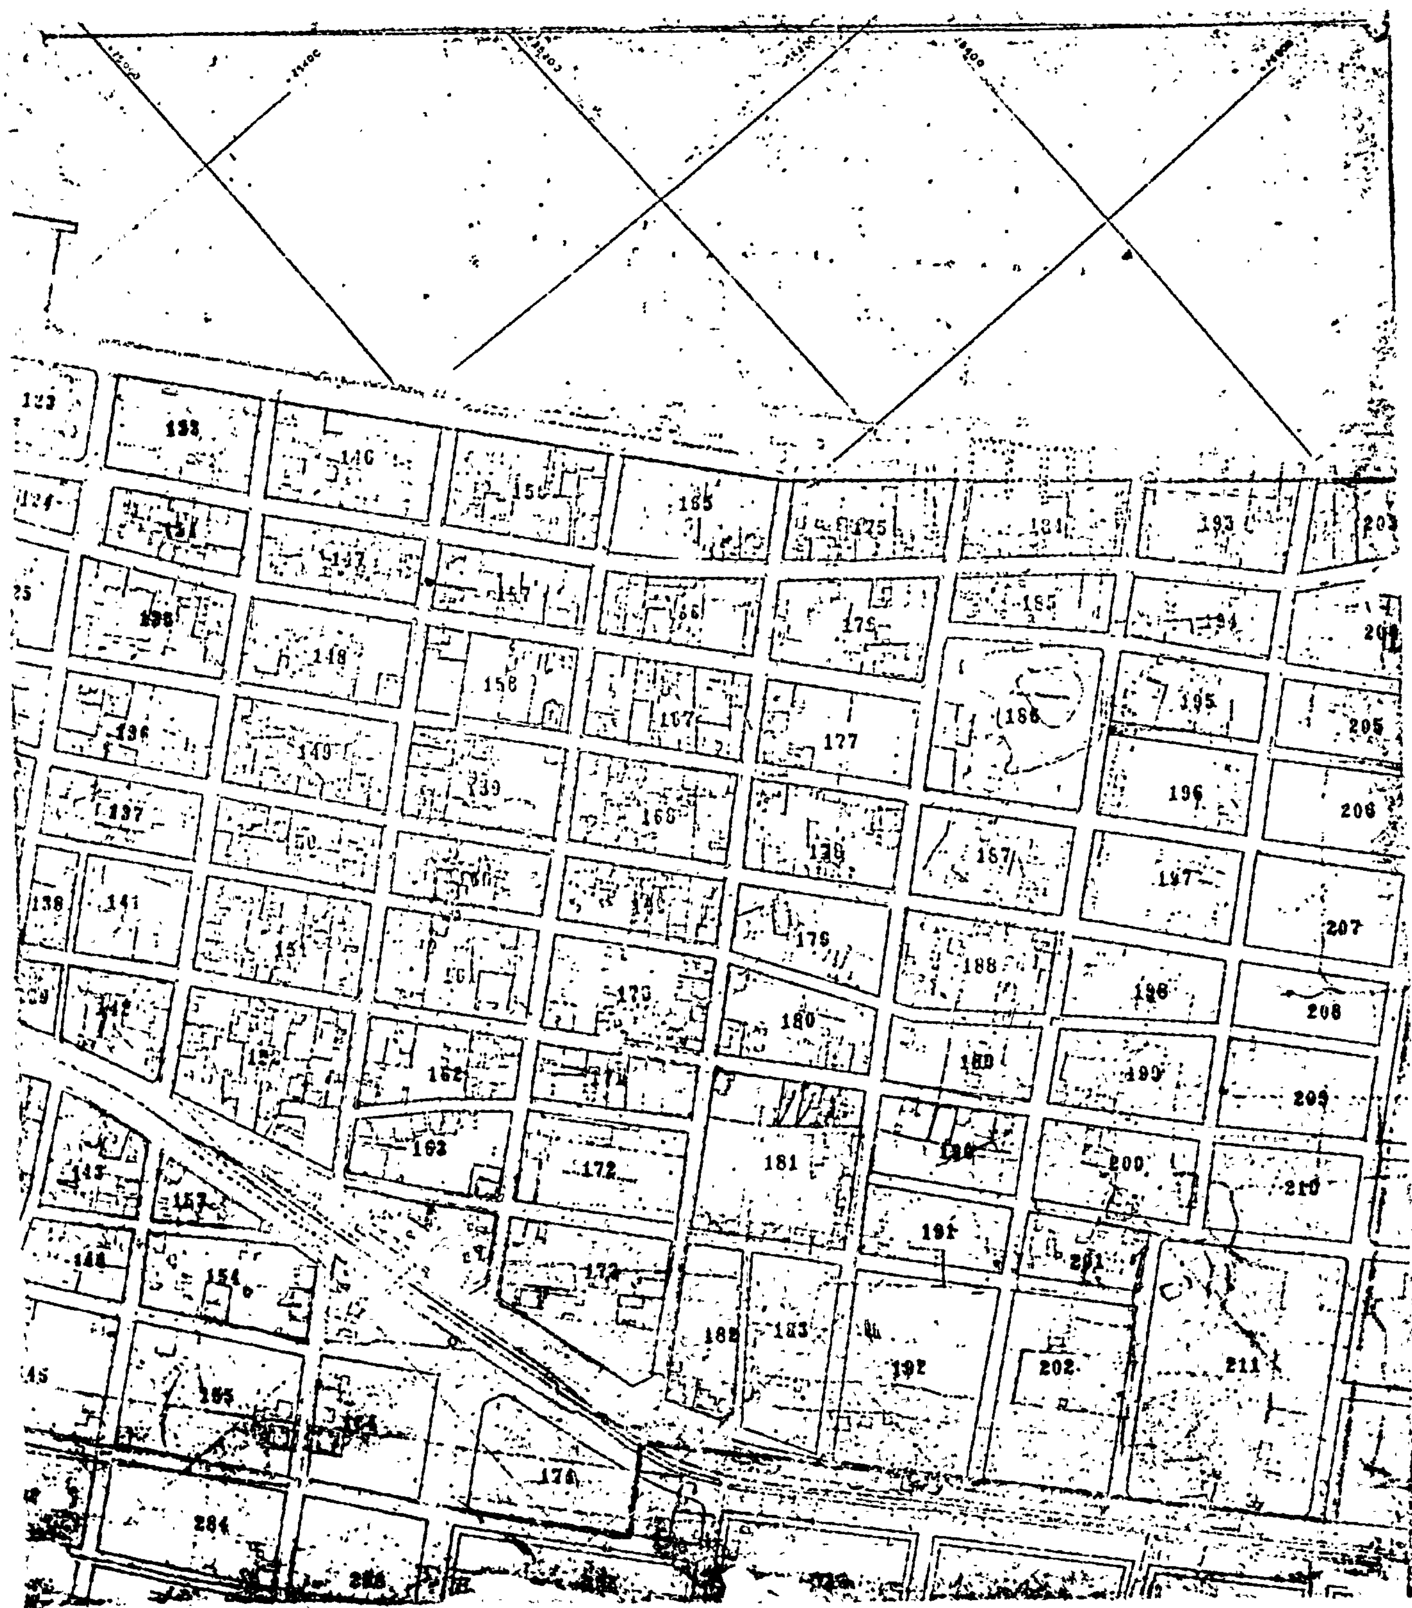

148
149
165
172
173
177
180
181
185
188
192
193
195
196
198
200
202
205
206
207
208
209
210
211


275
279
263
269
264
270
265
271
266
283
291
292
293
298
299
ΚΛ.

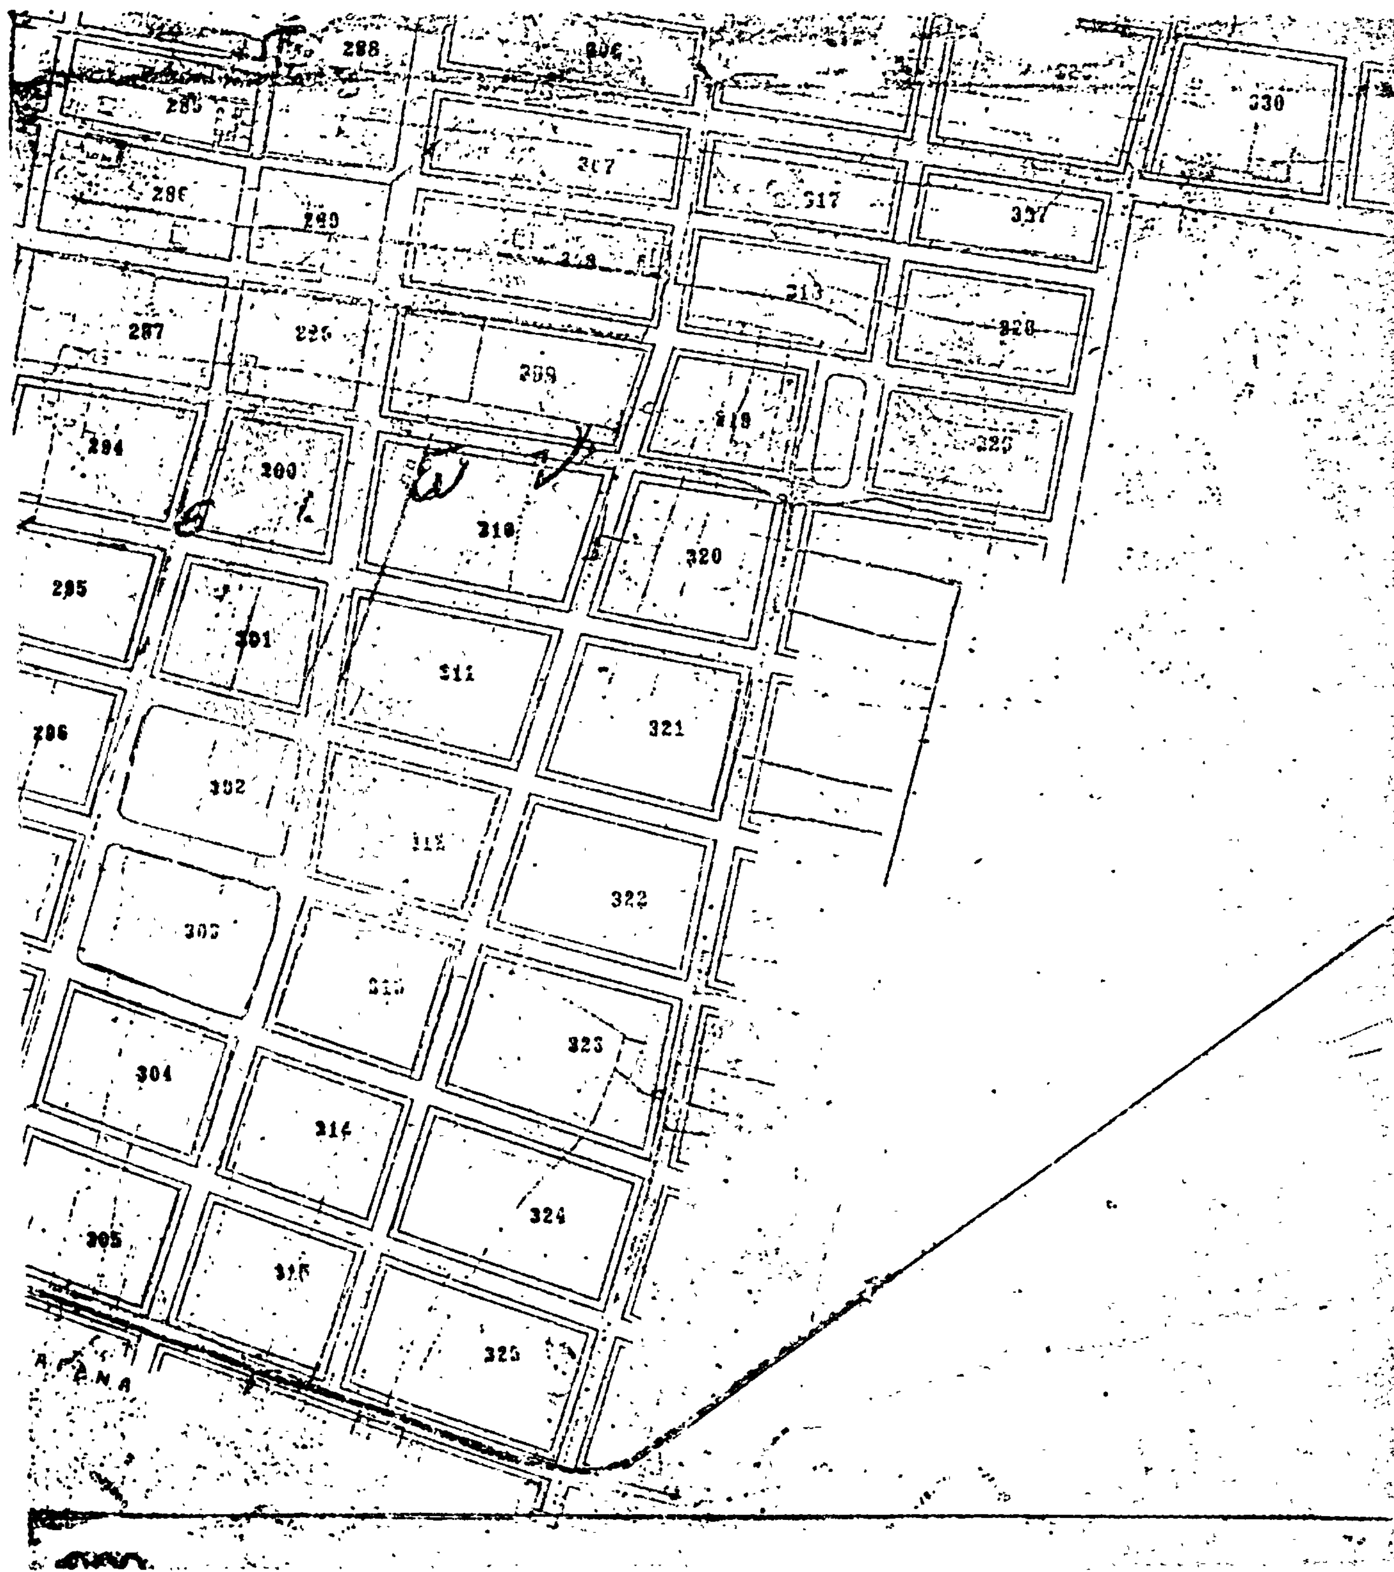

288
285
286
287
294
295
296
289
300
301
302
303
304
305
307
308
309
310
311
312
317
318
319
320
321
322
323
324
325
327
328
330

212 230 232 231 241 244 247 248 249 253
220 225 233 239 242 245 250 251 254
214 215 221 226 227 234 235 240 243 246 252
216 222 228 236
217
218 223 229 237
219 224 238
331 332

ΥΠΟΥΡΓΕΙΟΝ
ΔΗΜΟΣΙΩΝ ΕΡΓΩΝ

ΑΝΑΚΟΙΝΩΣΕΙΣ

(3)

Περὶ εἰδοποιήσεως τῆς γενομένης παρακαταθέσεως ἀποζημιώσεως διὰ προσκύρωσιν καὶ ρυμοτομίαν τμήματος οἰκοπέδου ἐν Θεσσαλονίκῃ.

Διὰ τῆς ὑπ' ἀριθμ. 3354/1972 πράξεως τακτοποιήσεως καὶ ἀναλογισμοῦ ἀποζημιώσεως τοῦ Γραφείου Πολεοδομίας Θεσσαλονίκης κυρωθείσης νομίμως διὰ τῆς ὑπ' ἀριθμ. ΤΥ 43096/23.2.73 ἀποφάσεως τοῦ Νομάρχου Θεσσαλονίκης προσεκυρώθησαν εἰς τὴν ἰδιοκτησίαν ὑπ' ἀριθμ. 7 τῶν Κωνσταντίνου 'Αμπατζῆ, Μαρίας 'Αμπατζῆ, 'Ανθούλας Λιόλου καὶ 'Αναστασίας Λιόλιου τὰ τμήματα : α) 17-18-19-20-17 ἐμβαδοῦ 75.80 τ.μ., β) 19-21-22-23-19 ἐμβαδοῦ 10,80 τ.μ., ὡς τὰ τμήματα ταῦτα ἐμφαίνονται ἐν τῷ τῇ ἄνω πράξει τακτοποιήσεως συνημμένῳ διαγράμματι, ἰδιοκτησίας κατὰ τὴν ἄνω πρᾶξιν Γεωργίου Λάπα.

'Εξ ἑτέρου διὰ τῆς αὐτῆς ὡς ἄνω πράξεως τακτοποιήσεως οἱ αὐτοὶ ὡς ἄνω συγκύριοι τῆς ὑπ' ἀριθμ. 7 ἰδιοκτησίας ὑπεχρεώθησαν νὰ καταβάλωσιν τὴν κατὰ νόμον καθορισθησομένην ἀποζημίωσιν διὰ τὴν λόγῳ ρυμοτομίας ἀπαλλοτρίωσιν τῶν τμημάτων : α) 17-18-90-88-89-16 ἐμβαδοῦ 23,00 τ.μ. καὶ β) 17-87-88-89-17 ἐμβαδοῦ 2,50 τ.μ., ὡς τὰ τμήματα ταῦτα ἐμφαίνονται ἐν τῷ ἀνωτέρῳ διαγράμματι, ἰδιοκτησίας κατὰ τὴν ἄνω πρᾶξιν Γεωργίου Λάπα.

Διὰ τῆς ὑπ' ἀριθμ. 711/75 ἀποφάσεως τοῦ 'Εφετείου Θεσσαλονίκης καθωρίσθη τελεσιδίκως ἡ ὁριστικὴ τιμὴ μονάδος ἀποζημιώσεως ἁπάντων τῶν ἄνω τμημάτων εἰς τὸ ποσὸν τῶν δραχμῶν 7.500 κατὰ μ2.

'Υπὸ τῶν α) Κων/νου 'Αμπατζῆ (ὡς διοικητοῦ καὶ ἐπικαρπωτοῦ προικώου), β) 'Ανθούλας Λιόλιου καὶ γ) 'Αναστασίας Λιόλιου, ἰδιοκτητῶν τῆς βαρυνομένης διὰ τὴν ἀποζημίωσιν τῶν ἄνω προσκυρουμένων καὶ ρυμοτομουμένων τμημάτων ἰδιοκτησίας ὑπ' ἀριθμ. 7, κατετέθη πρὸς τοῦτο εἰς τὸ ἐν Θεσσαλονίκῃ κατάστημα τοῦ Ταμείου Παρακαταθηκῶν καὶ Δανείων διὰ τοῦ ὑπ' ἀριθμ. 203931/3.12.1975 γραμματίου συστάσεως παρακαταθήκης ποσὸν δραχ. 840.750 (ὀκτακοσίων τεσσαράκοντα χιλιάδων ἑπτακοσίων πεντήκοντα) εἰς ἐξόφλησιν τῆς ἀξίας τῶν ἄνω τμημάτων ὑπὲρ τῶν κατὰ νόμον ἀναγνωρισθησομένων δικαιούχων.

Τὸ ὡς ἄνω Γραμμάτιον κατετέθη νομίμως παρὰ τῷ Συμβολαιογράφῳ Θεσσαλονίκης Νικολάῳ Ι. Δημοπούλῳ συνταγείσης τῆς ὑπ' ἀριθμ. 10025/4.12.1975 πράξεως τούτου, ἡ ὁποία καὶ ἐπεδόθη νομίμως εἰς τὸν φερόμενον ὡς ἰδιοκτήτην Γεώργιον Λάπαν, συνταγείσης τῆς ὑπ' ἀριθμ. 19925/12.12.75 ἐκθέσεως ἐπιδόσεως τοῦ δικαστικοῦ ἐπιμελητοῦ τῶν ἐν 'Αθήναις Πρωτοδικῶν Σπαθοπούλου 'Ιωάννου. Συμφώνως τῷ νόμῳ γίνεται ἡ παροῦσα εἰδοποίησις δημοσιευθησομένη εἰς τὴν 'Εφημερίδα τῆς Κυβερνήσεως διὰ τὰ νόμιμα ἀποτελέσματα.

'Η παροῦσα δημοσιευθήτω διὰ τῆς 'Εφημερίδος τῆς Κυβερνήσεως.

'Εν Θεσσακονίκῃ τῇ 13 Δεκεμβρίου 1975

'Η Πληρεξούσιος Δικηγόρος
ΑΡΓΥΡΩ ΜΠΑΖΙΓΟΥ - ΚΟΡΝΗΚΑΚΗ
('Αριθ. τριπλ. Ταμ. Γεν. 'Επ. 'Αθηνῶν 128054/1975).